


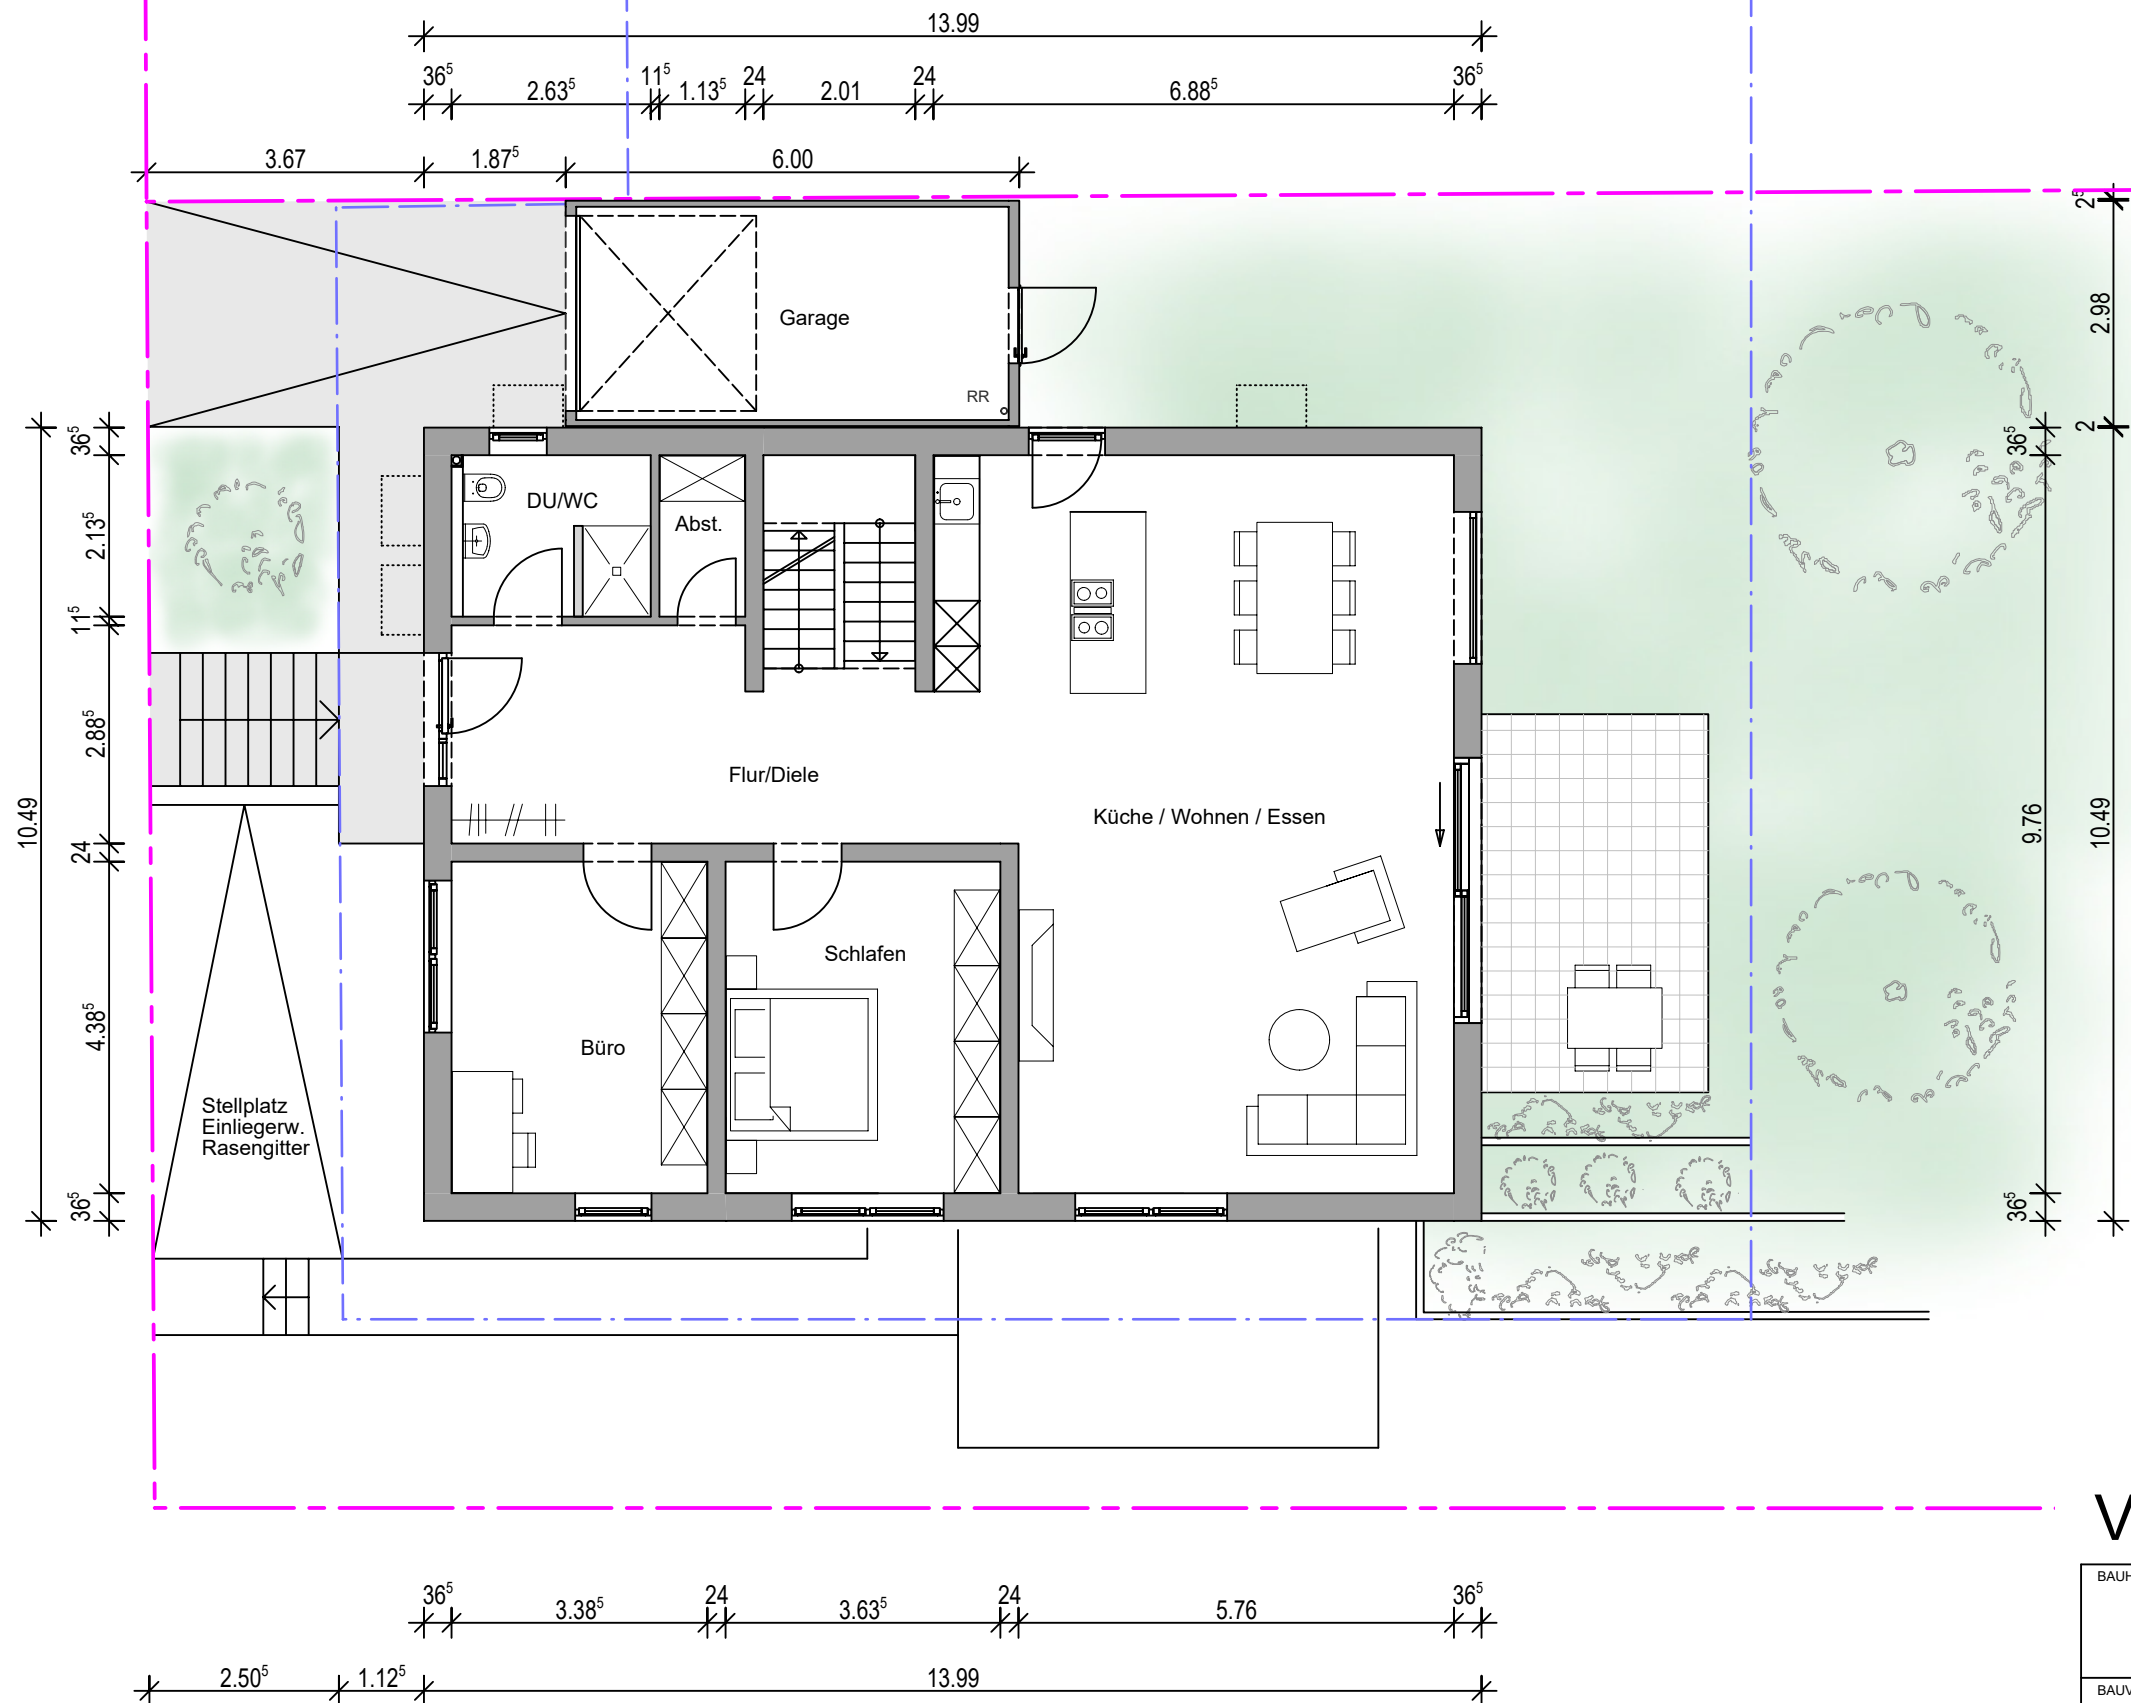

VORENTWURF

BAUHERR	Name Strasse Ort
BAUVORHABEN	Steinriegel Wendlingen Clara-Schumann-Str. F1St. 5182
Plan	Grundriss Erdgeschoss Bissingen, den 17.09.2026
Der Planverfasser:	1:100
Häuser zum Lieben MUTH	Werner Muth GmbH Vordere Straße 37 Fon 07023 / 90035-0 info@muth-gmbh.com
Schlüsselfertige Massivhäuser 73266 Bissingen / Teck Fon 07023 / 90035-11 www.muth-gmbh.com	