


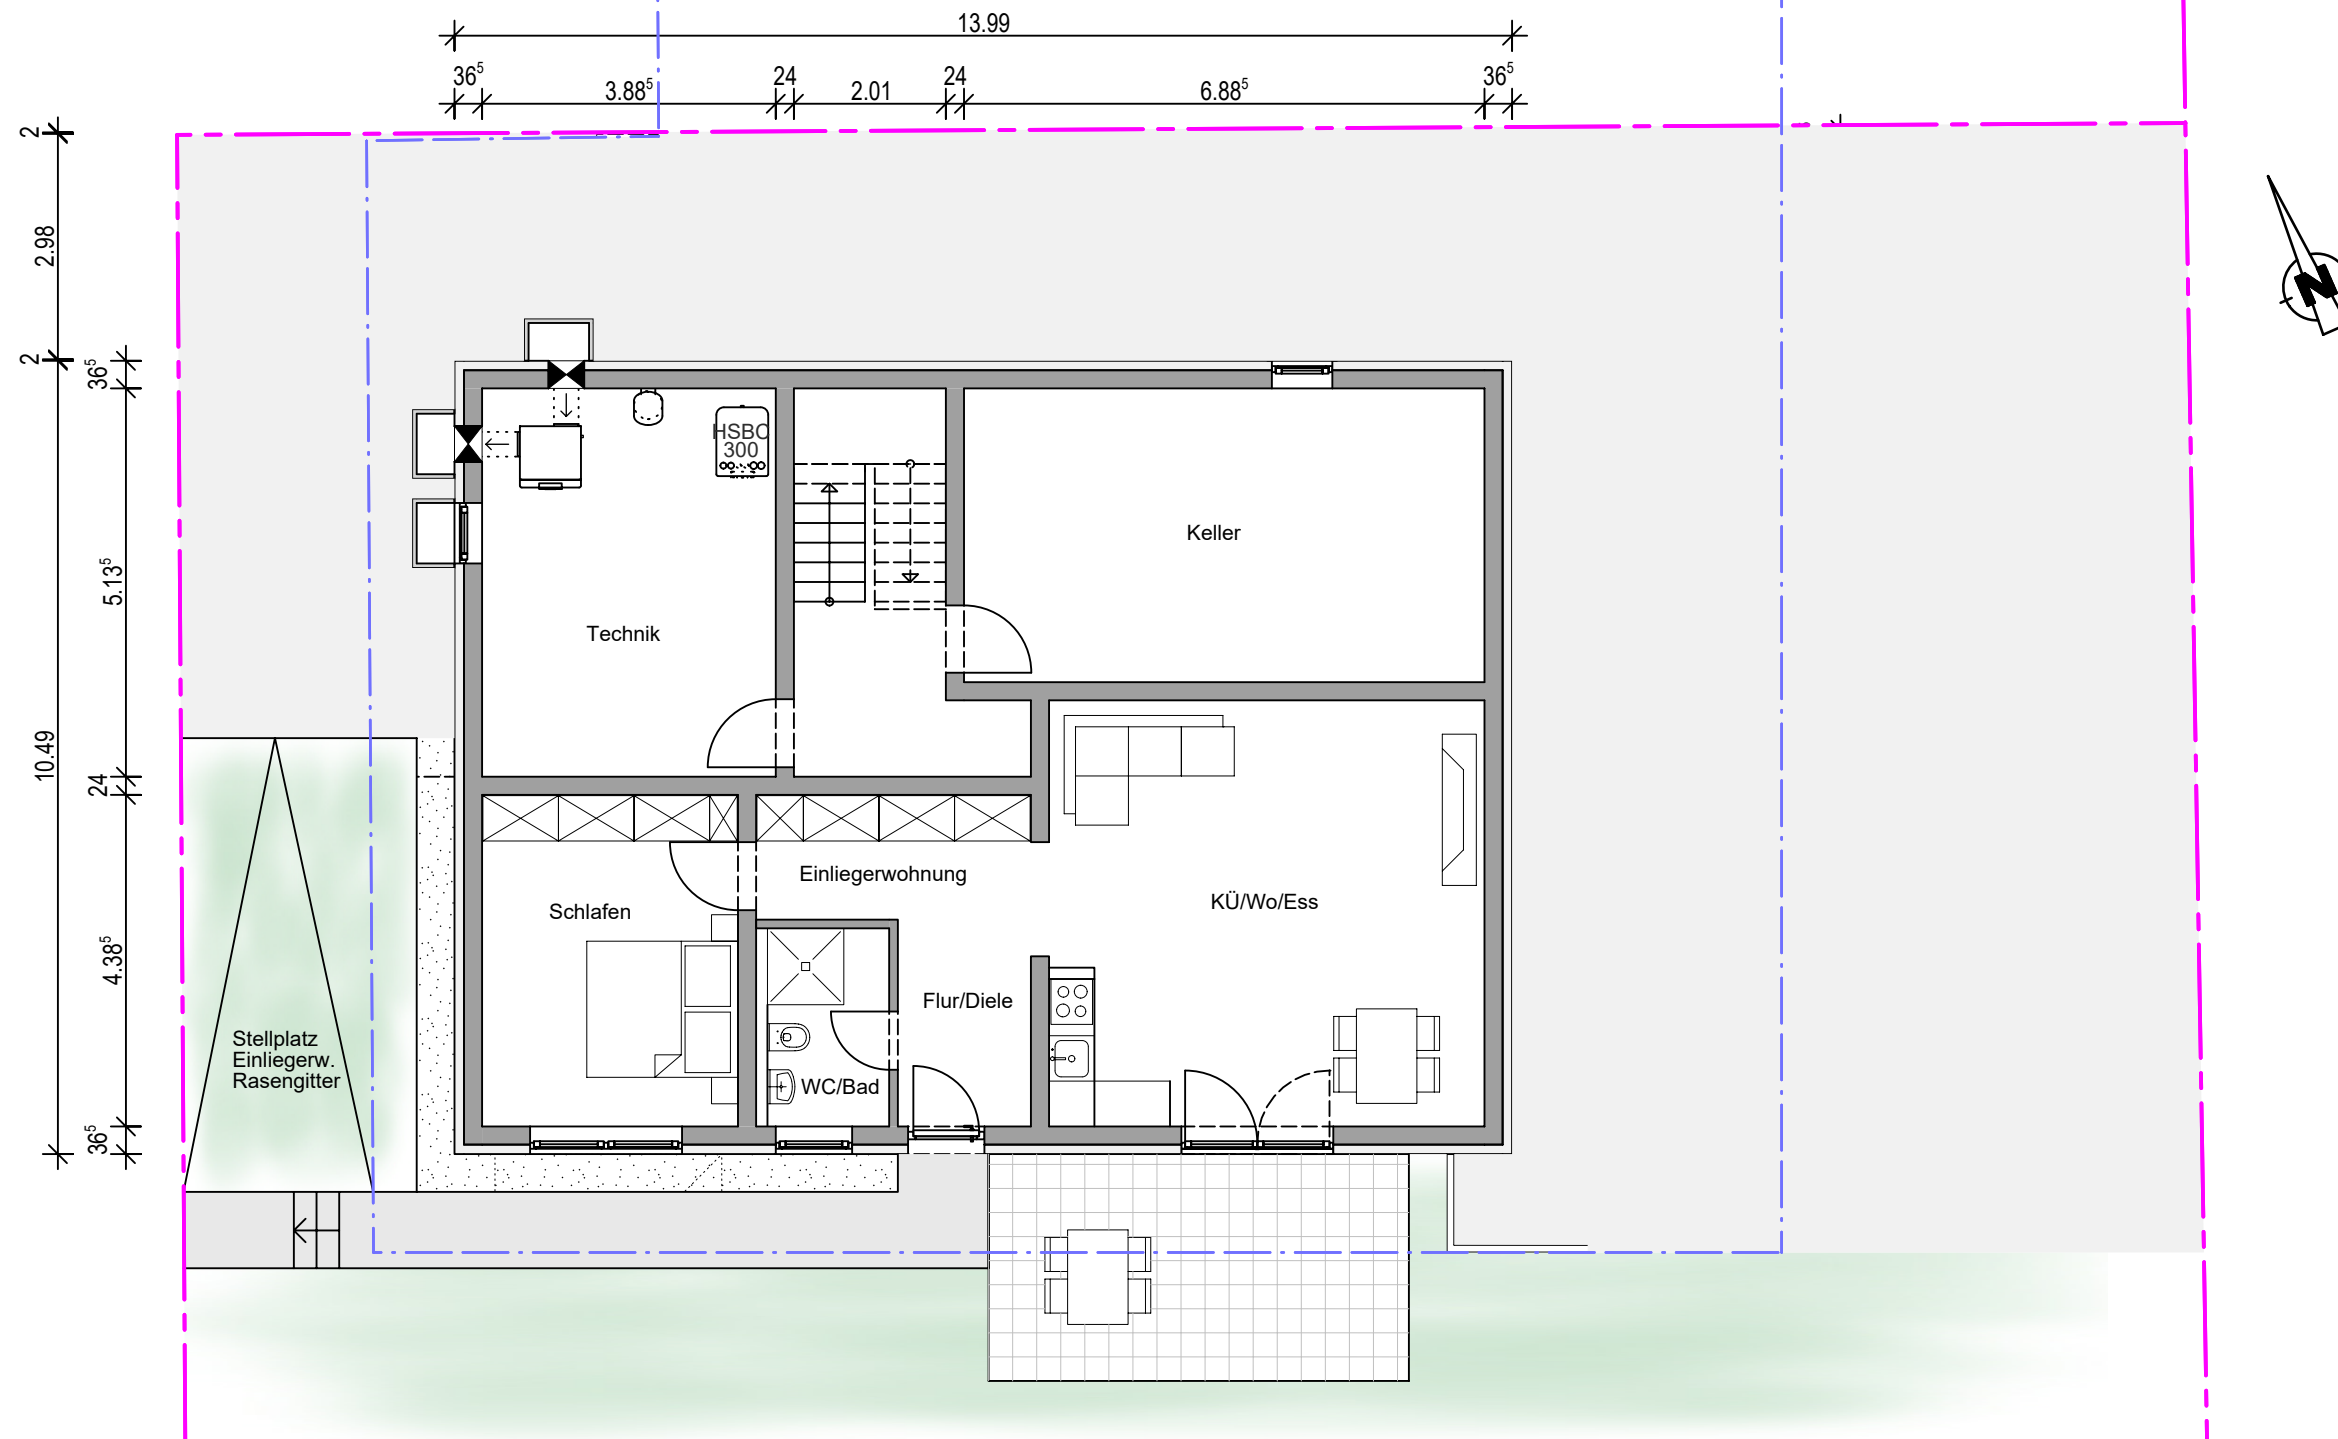

VORENTWURF

BAUHERR	Name Strasse Ort	
BAUVORHABEN	Steinriegel Wendlingen Clara-Schumann-Str. FIST. 5182	
Plan	Grundriss Untergeschoss Bissingen, den 17.09.2026	
Der Planverfasser:		1:100
Häuser zum Lieben MUTH	Werner Muth GmbH Vordere Straße 37 Fon 07023 / 90035-0 info@muth-gmbh.com	Schlüsselfertige Massivhäuser 73266 Bissingen / Teck Fax 07023 / 90035-11 www.muth-gmbh.com